



# COMUNE DI BUCCINO

Provincia di Salerno

C O P I A

## DELIBERAZIONE DELLA GIUNTA COMUNALE

N° 28 del 20/02/2017

**Oggetto: Istituzione Zona a Traffico Limitato in Corso Vittorio Emanuele e Corso Garibaldi.**

L'anno duemiladiciassette il giorno venti del mese di febbraio alle ore 9,30 nella Casa Comunale, la Giunta, legalmente convocata, si è riunita, sotto la presidenza del Sig. Nicola Parisi - Sindaco - nelle persone dei Sigg. :

			presenti assenti		
1	Nicola	PARISI	SINDACO	X	
2	Giuseppe Diego	BASTA	ASSESSORE		X
3	Maria	TRIMARCO	ASSESSORE	X	
4	Francesco	FARAO	ASSESSORE		X
5	Domenico	SENATORE	ASSESSORE	X	
			Totale	3	2

Partecipa il Segretario Comunale, dott. Salvatore Tiano

**IL PRESIDENTE**

constatato il numero legale degli intervenuti, dichiara aperta l'adunanza ed invita i presenti alla trattazione dell'argomento in oggetto.

Il Presidente propone la sospensione della seduta alle ore 13,00.

Ad unanimità viene accolta la proposta.

Rientrano il Presidente e gli Assessori alle ore 13,30 – Presenti n. 3.

## LA GIUNTA COMUNALE

**Visto** l'art. 13, comma 1, del nuovo Codice della Strada nel punto in cui definisce Zona a Traffico limitato "l'area in cui l'accesso e la circolazione veicolare sono limitati ad ore prestabilite o a particolari categorie di utenti e veicoli";

**Visto** l'art. 7, comma 9, del nuovo Codice della strada ove si precisa che i Comuni "con Deliberazione della Giunta Comunale provvedono a delimitare le aree pedonali e le Zone a Traffico Limitato tenendo conto degli effetti del traffico sulla sicurezza della circolazione, sulla salute, sull'Ordine Pubblico, sul patrimonio ambientale e culturale e sul territorio";

**Attesa** la necessità di istituire la Zona a Traffico Limitato, nel tratto che va da Corso Vittorio Emanuele (incrocio con Via Casalino altezza Farmacia Mellone) alla fine del Corso Garibaldi incrocio con la SP10) al fine di contribuire a migliorare le condizioni di tranquillità e riposo dei cittadini;

**Atteso** che la presente Deliberazione di Giunta Comunale è esclusivamente limitata a delimitare l'estensione geografica e temporale della istituendo Zona a Traffico Limitati, essendo poi necessario, come del resto espressamente previsto dall'art. 7, comma 9, del Codice della Strada, l'adozione di un successivo provvedimento dirigenziale, per la precisa determinazione dei divieti, obblighi e limitazioni conseguenti al presente provvedimento;

**Visto** il parere tecnico favorevole, reso dal Responsabile dell'U.T.C. – Settore 2;

**Visto** lo Statuto Comunale nel suo complesso;

**Visto** l'art. 48 comma 1, del D. Lgd. 18/8/2000 n. 267;

**Con** voti unanimi espressi nelle forme di legge,

## DELIBERA

1) La premessa è parte integrante del presente deliberato;

2) Di provvedere all'istituzione della Zona a Traffico Limitato in Corso Vittorio Emanuele e Corso Garibaldi (così come da planimetria allegata) ed avente le caratteristiche di seguito indicate:

a) ESTENSIONE: tratto da Corso Vittorio Emanuele (incrocio con Via Casalino – altezza Farmacia Mellone) alla fine del Corso Garibaldi (incrocio con la SP10).

b) LIMITAZIONI: divieto di circolazione a qualsiasi tipo di veicolo a motore.

c) ORARIO: dalle ore 00.00 alle ore 20.00.

d) DEROGHE: l'esercizio della deroga opera esclusivamente in forza delle categorie di veicoli di seguito specificatamente indicate e comunque senza creare intralcio:


- veicoli di residenti all'interno della Z.T.L. per carico e scarico merci, intendendosi per tali sia i residenti anagrafici che i dimoranti, ossia coloro che risultano locatari e/o proprietari di immobili (non occupati da altri nuclei familiari) ubicati all'interno della Z.T.L. nelle seguenti fasce orarie: 07.00/08.00 – 14.00/16.00 – 23.00/24.00;
- veicoli di proprietà di cittadini residenti in Via Santa Croce per il solo percorso da Corso Vittorio Emanuele – I Traversa Santa Croce;
- veicoli di possessori di autorimessa con esclusivo accesso alla stessa;
- veicoli in disponibilità ed a servizio delle attività commerciali ed artigianali poste all'interno della Z.T.L. per il tempo strettamente necessario alle operazioni di carico e scarico delle merci e all'immediata ripartenza;
- veicoli in disponibilità di persone con limitata o impedita capacità motoria, muniti di contrassegna speciale;
- veicoli di soccorso o appartenenti a Forze di polizia;
- mezzi comunali e veicoli adibiti al servizio di raccolta rifiuti solidi urbani.

Eventuali ulteriori deroghe saranno concesse a seguito di regolare richiesta, valutando le effettive esigenze, della Polizia Municipale.

3) Di incaricare il Responsabile dell'Ufficio Tecnico Comunale del Servizio n. 2, nella persona dell'ing. Piercarlo Gargiulo, apponendo la prescritta segnaletica verticale perimetrale ed orizzontale, prevedendo la possibilità di apporre appendici che riproducono la valenza temporale dei divieti e quanto previsto dal Codice della strada;

4) Trasmettere copia della presente deliberazione al responsabile del Servizio n. 2 dell'Ufficio Tecnico Comunale e per tutti gli atti annessi e consequenziali;

5) Di dichiarare, con successiva e separata votazione, la presente immediatamente eseguibile, ai sensi dell'art. 134/4° comma D. Lgs. 267 del 18/08/2000.

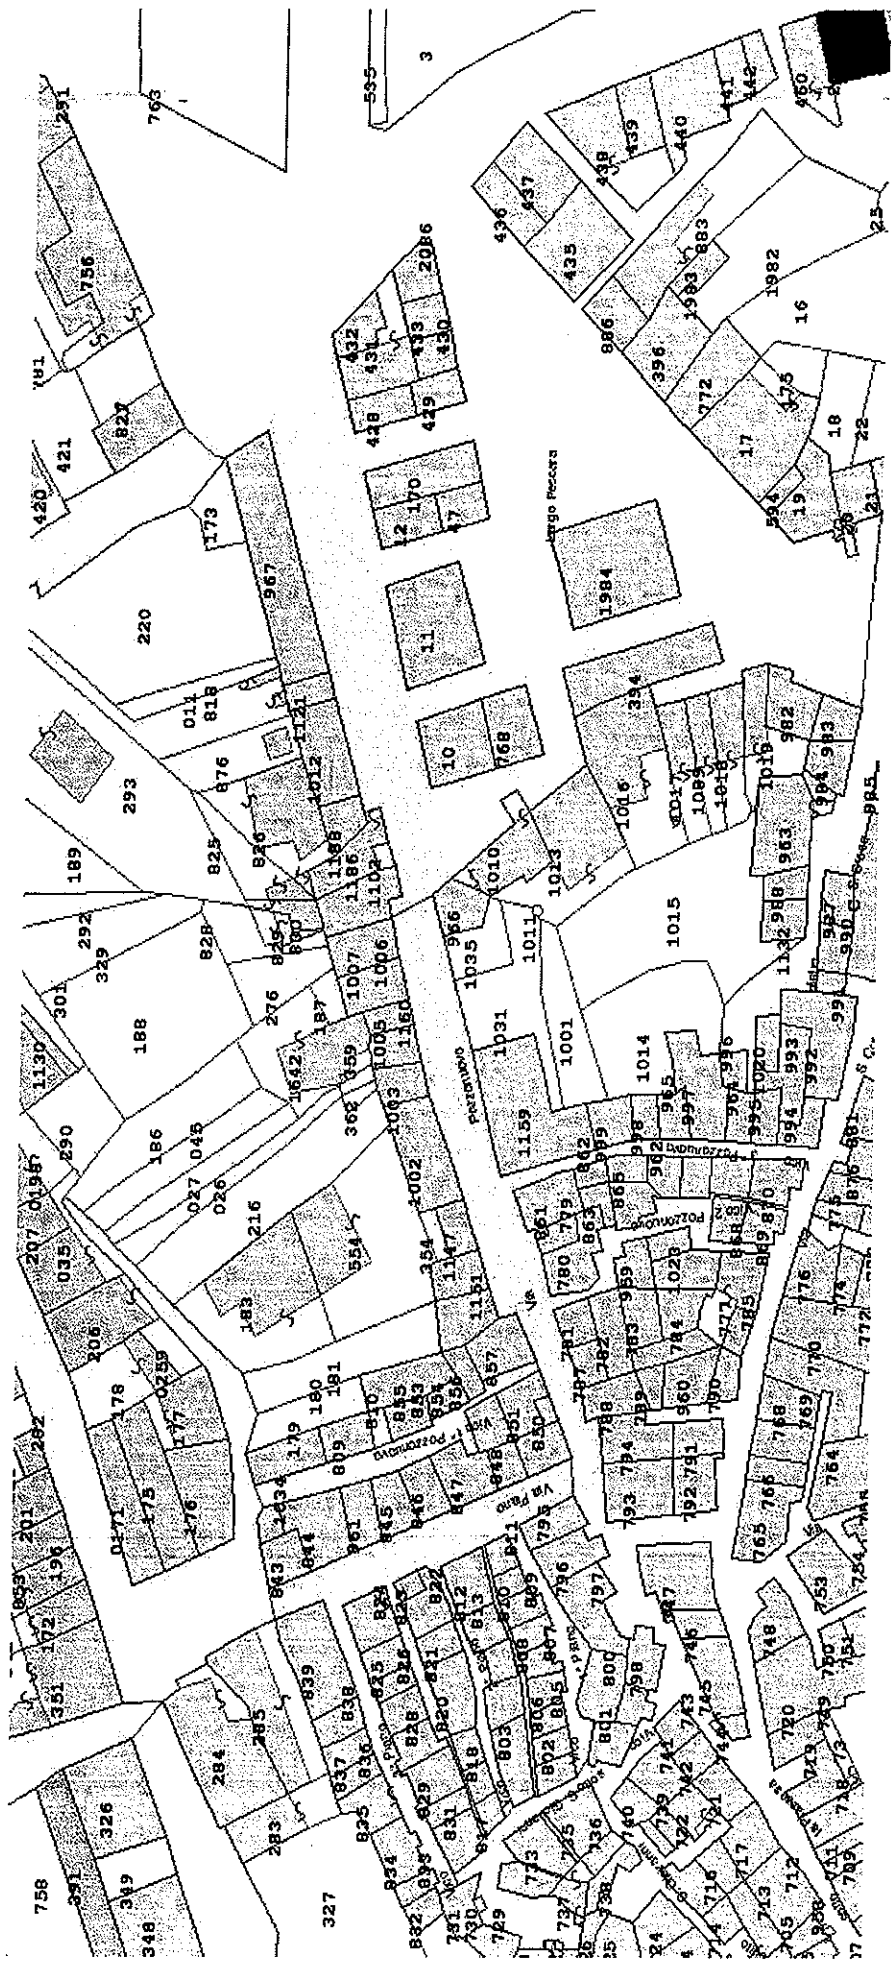

Scala 1:1000

Legenda:

Corso Vittorio Emanuele / Corso Giuseppe Garibaldi

UTC  
 IL RESPONSABILE DEL SETTORE  
 Ing. Piercarlo Gargiulo

*P. Gargiulo*



Il Presidente

Dott. Nicola Parisi  
F.to come originale

Il Segretario

Dott. Salvatore Tiano  
F.to come originale

\*\*\*\*\*  
O Si esprime parere favorevole in ordine alla regolarità tecnica ai sensi dell'art. 49 D.Lgs. 267/00

\*\*\*\*\*  
O Si esprime parere favorevole in ordine alla regolarità contabile ai sensi dell'art. 49 D.Lgs. 267/00  
\*\*\*\*\*

**CERTIFICATO DI PUBBLICAZIONE**

Si certifica che copia della presente deliberazione è stata :

Affissa all'Albo Pretorio il 27 FEB. 2017 registrata al n. \_\_\_\_\_ per prescritta

Pubblicazione di giorni quindici consecutivi e vi rimarrà fino alla scadenza.

Buccino li 27 FEB. 2017

Il Responsabile dell'Albo Pretorio  
F.to Sig. Sabato A. Trimarco

DOTT. SSA GAETANA NATALE



Il Segretario Comunale  
F.to dott. Salvatore Tiano

**ESECUTIVITA'**

Il sottoscritto Segretario Comunale certifica che la sujestesa deliberazione :

- ( ) è stata dichiarata immediatamente esecutiva
- ( ) è divenuta esecutiva per decorrenza termini

Buccino li 27 FEB. 2017



Il Segretario Comunale  
F.to Dott. Salvatore Tiano

Trasmessa in elenco ai capigruppo consiliari (art. 125 D. Lgs. n. 267/2000)

Buccino li 27 FEB. 2017



Per copia conforme all'originale  
Il Segretario Comunale  
Dott. Salvatore Tiano